PRODUCED BY AN AUTODESK EDUCATIONAL PRODUCT

טבלת נתונים-מבני מגורים

מיפוס	מס' בנין	מס' קומות	מס' יחד'	הערות
מגדל	1	11×2	42	
	2	12×2	46	
	3	12×2	46	*
	4	11×2	42	*
	5	9×2	34	
	6	8×2	30	
	7	7×2	26	
	8	8×2	30	
	9	9×2	34	
	10	10×2	38	
	11	11×2	42	
סה"כ מגדל			410	
בית מגורים נמוך	12	10×2	47	
	13	10×2	47	
	14	10×2	47	
	15	11×2	84	
	16	11×2	84	
	17	13×2	100	
	18	11×2	84	
	19	12×2	92	
	20	13×2	100	*
	21	13×2	100	
	22	12×2	92	
	23	12×2	92	
	24	13×2	100	
	25	13×2	100	
	26	13×2	100	
סה"כ בית מגורים			1269	
סה"כ כללי			1679	

שטח התכנית : 152,279 מ"ר

* מיקום המבנה מותנה באישור מערך הבריאות בכפוף לסעיף 7ר להוראות התכנית.

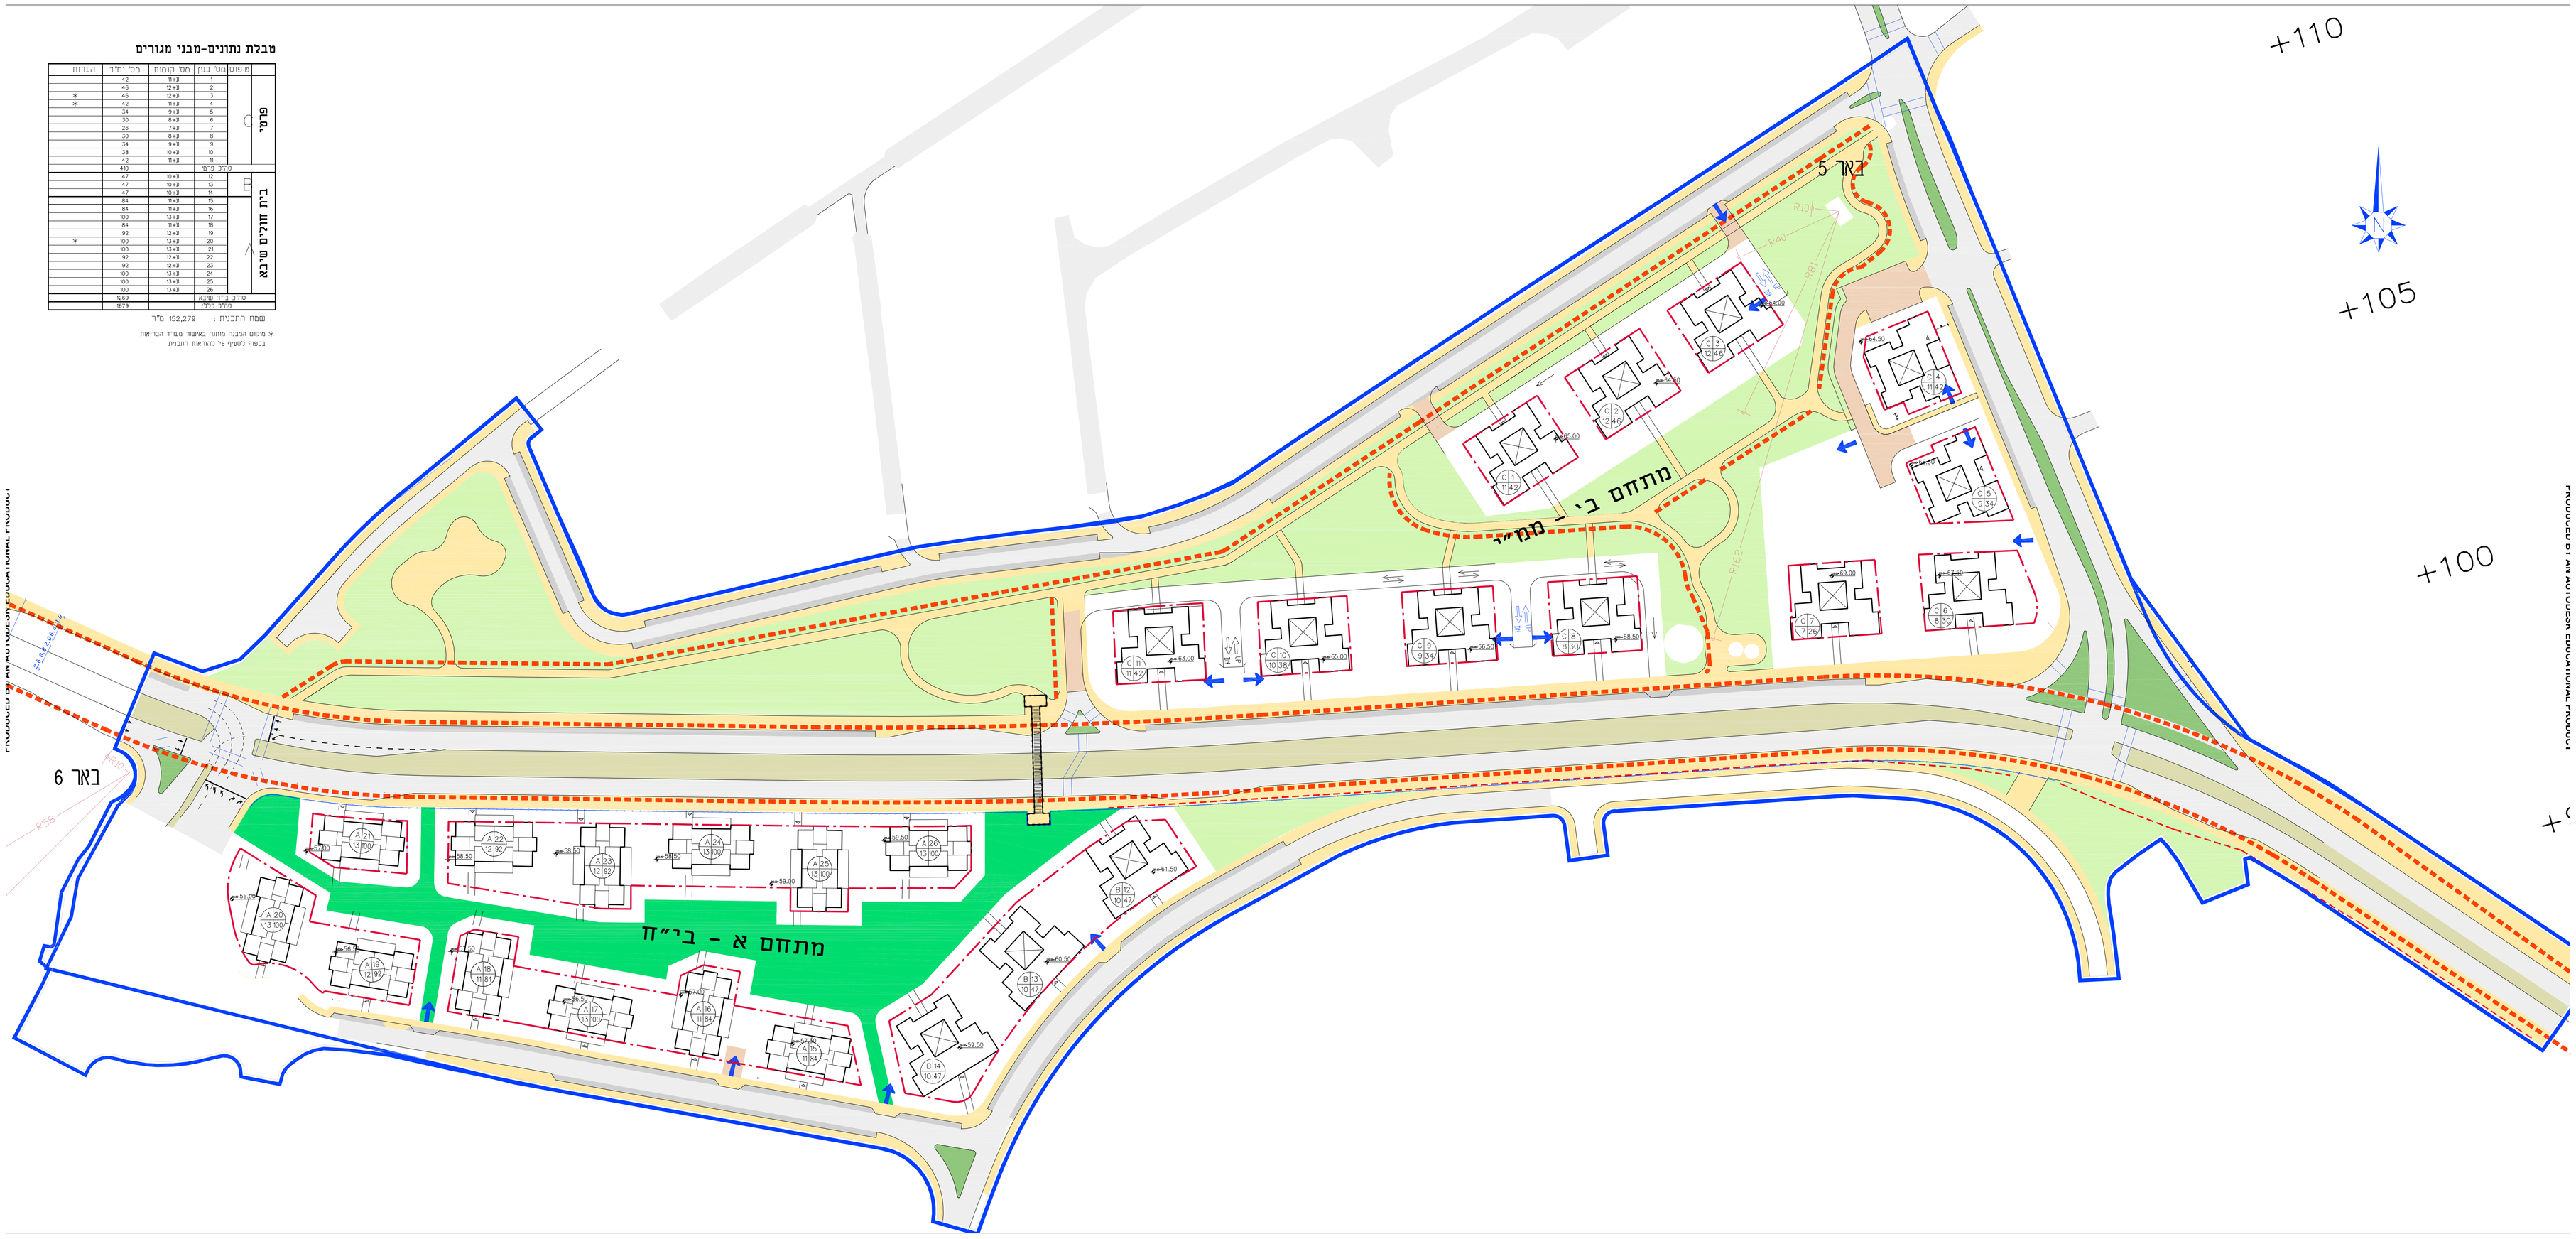

PRODUCED BY AN AUTODESK EDUCATIONAL PRODUCT